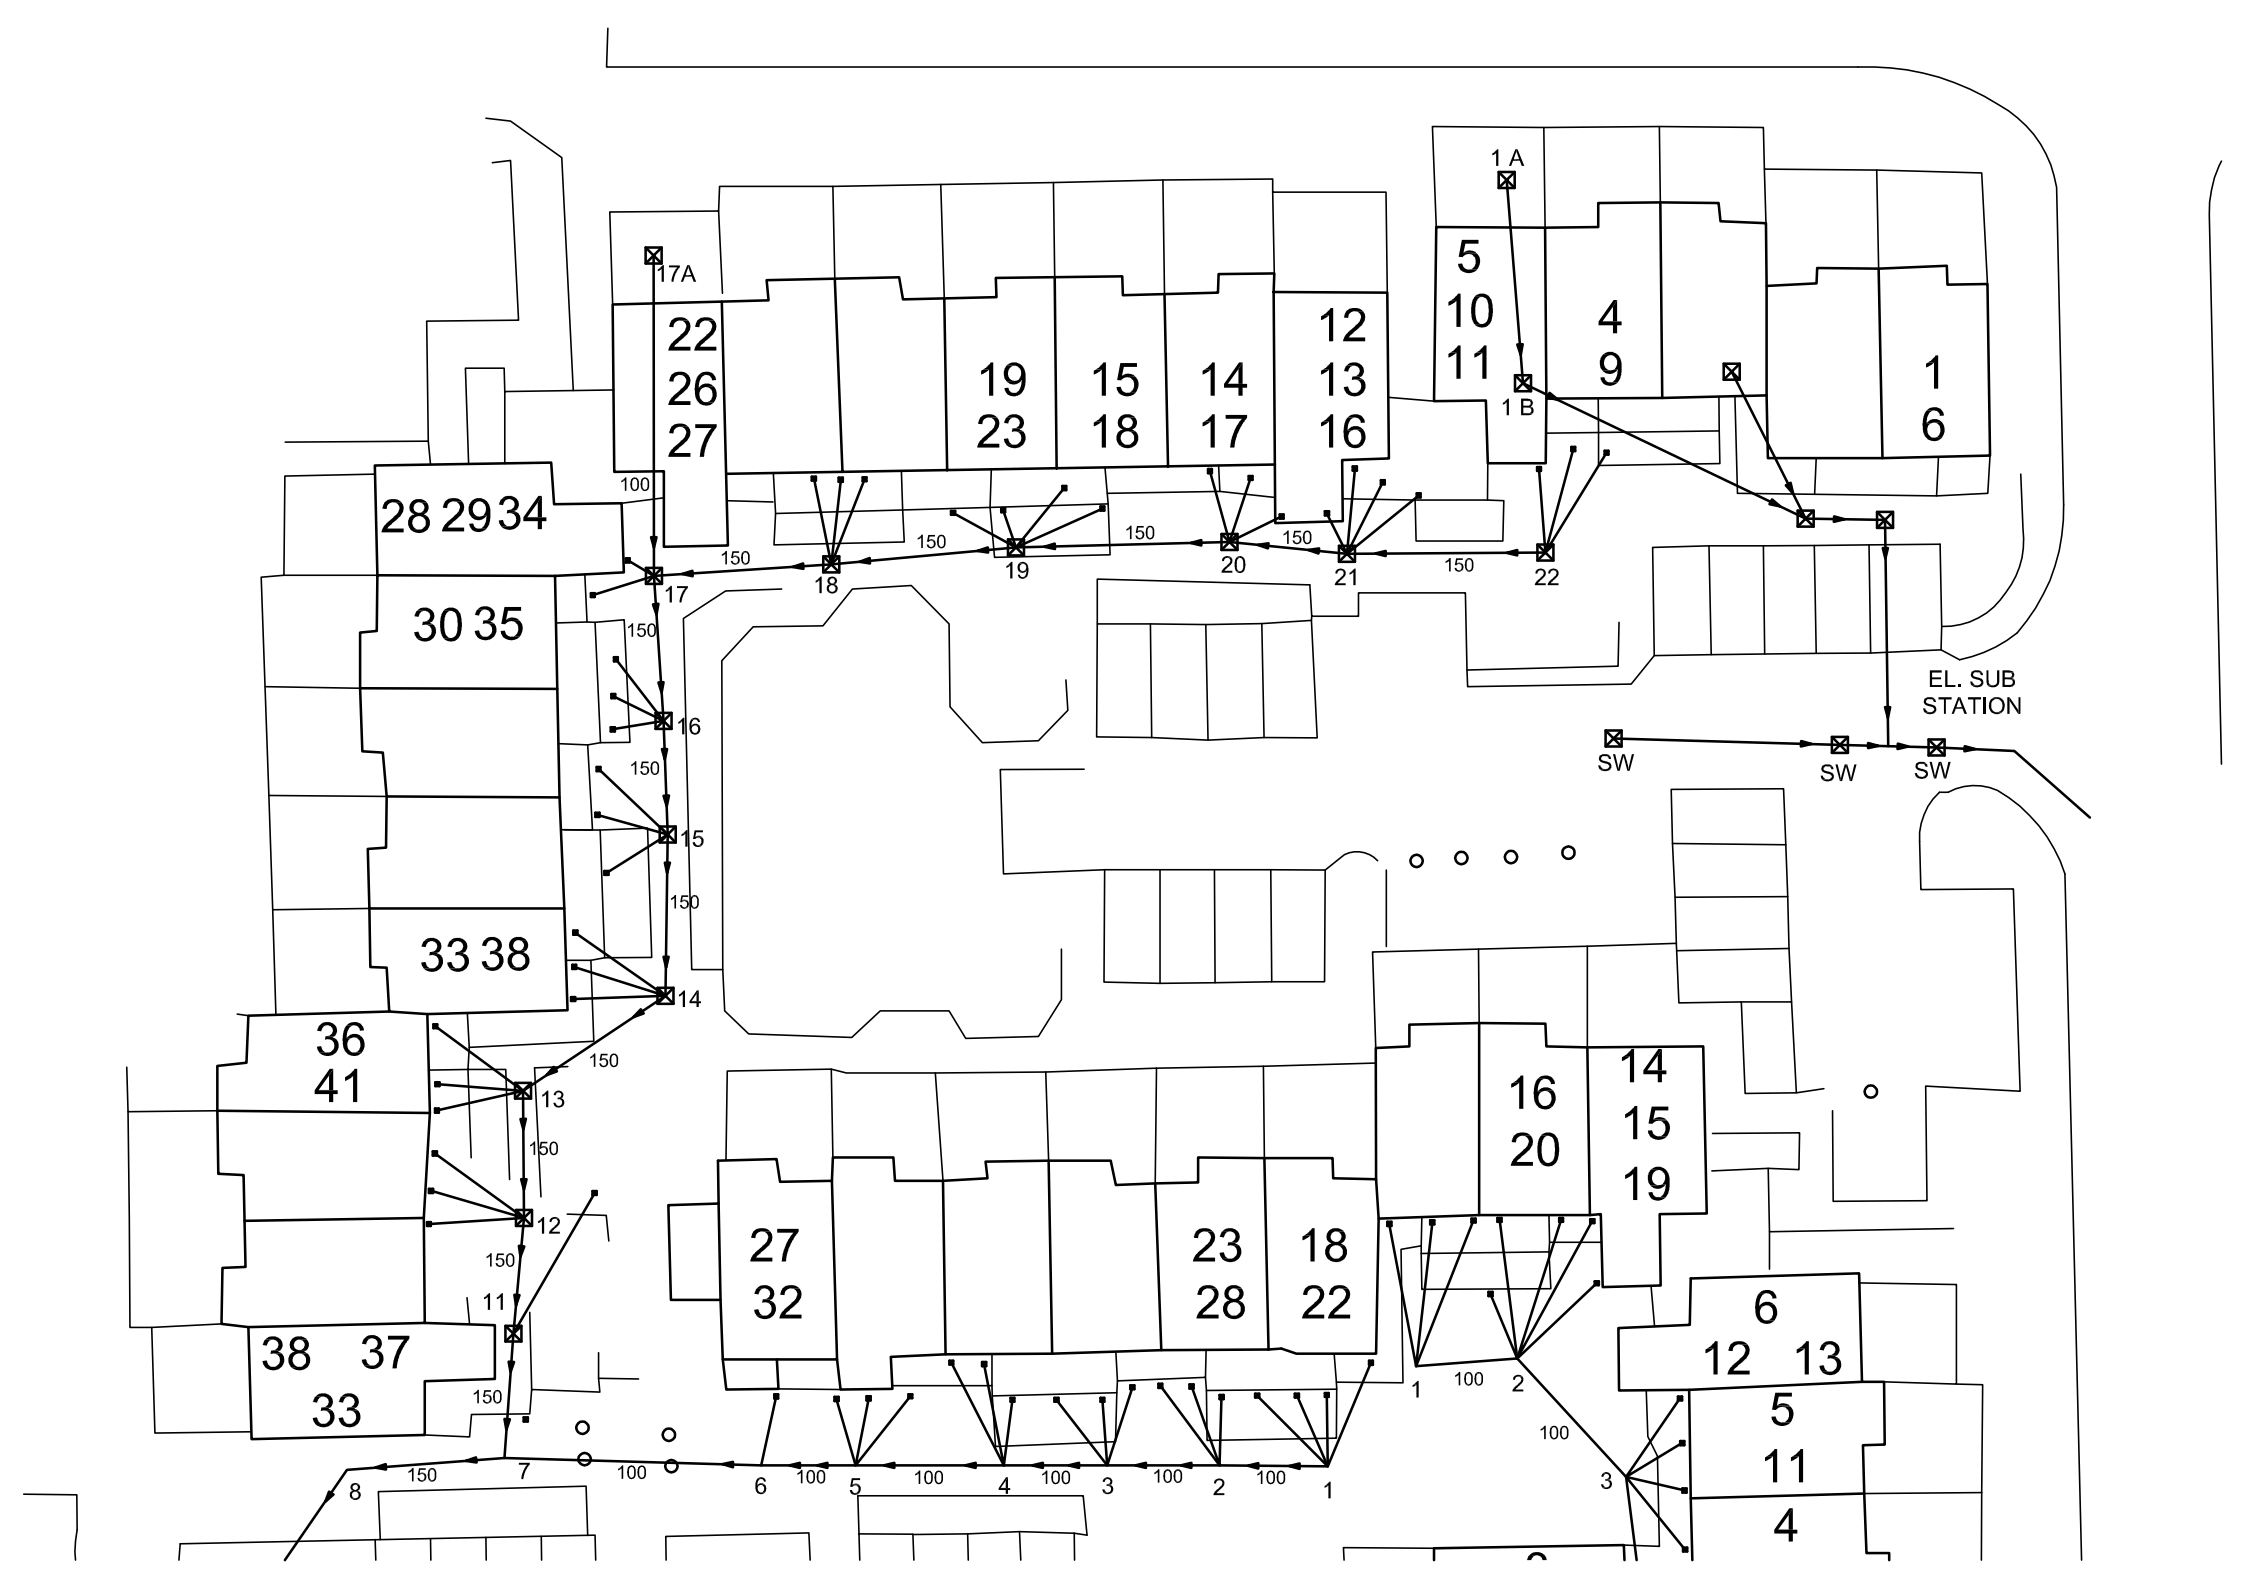
17A
22
26
27
19
23
15
18
14
17
12
13
16
1 A
5
10
11
4
9
1 B
1
6
28 29 34
30 35
33 38
36
41
38 37
33
27
32
23
28
18
22
16
20
14
15
19
6
12 13
5
11
4
100
150
17
18
19
20
21
22
16
15
14
13
12
11
8
7
6
5
4
3
2
1
SW
SW
SW
EL. SUB
STATION