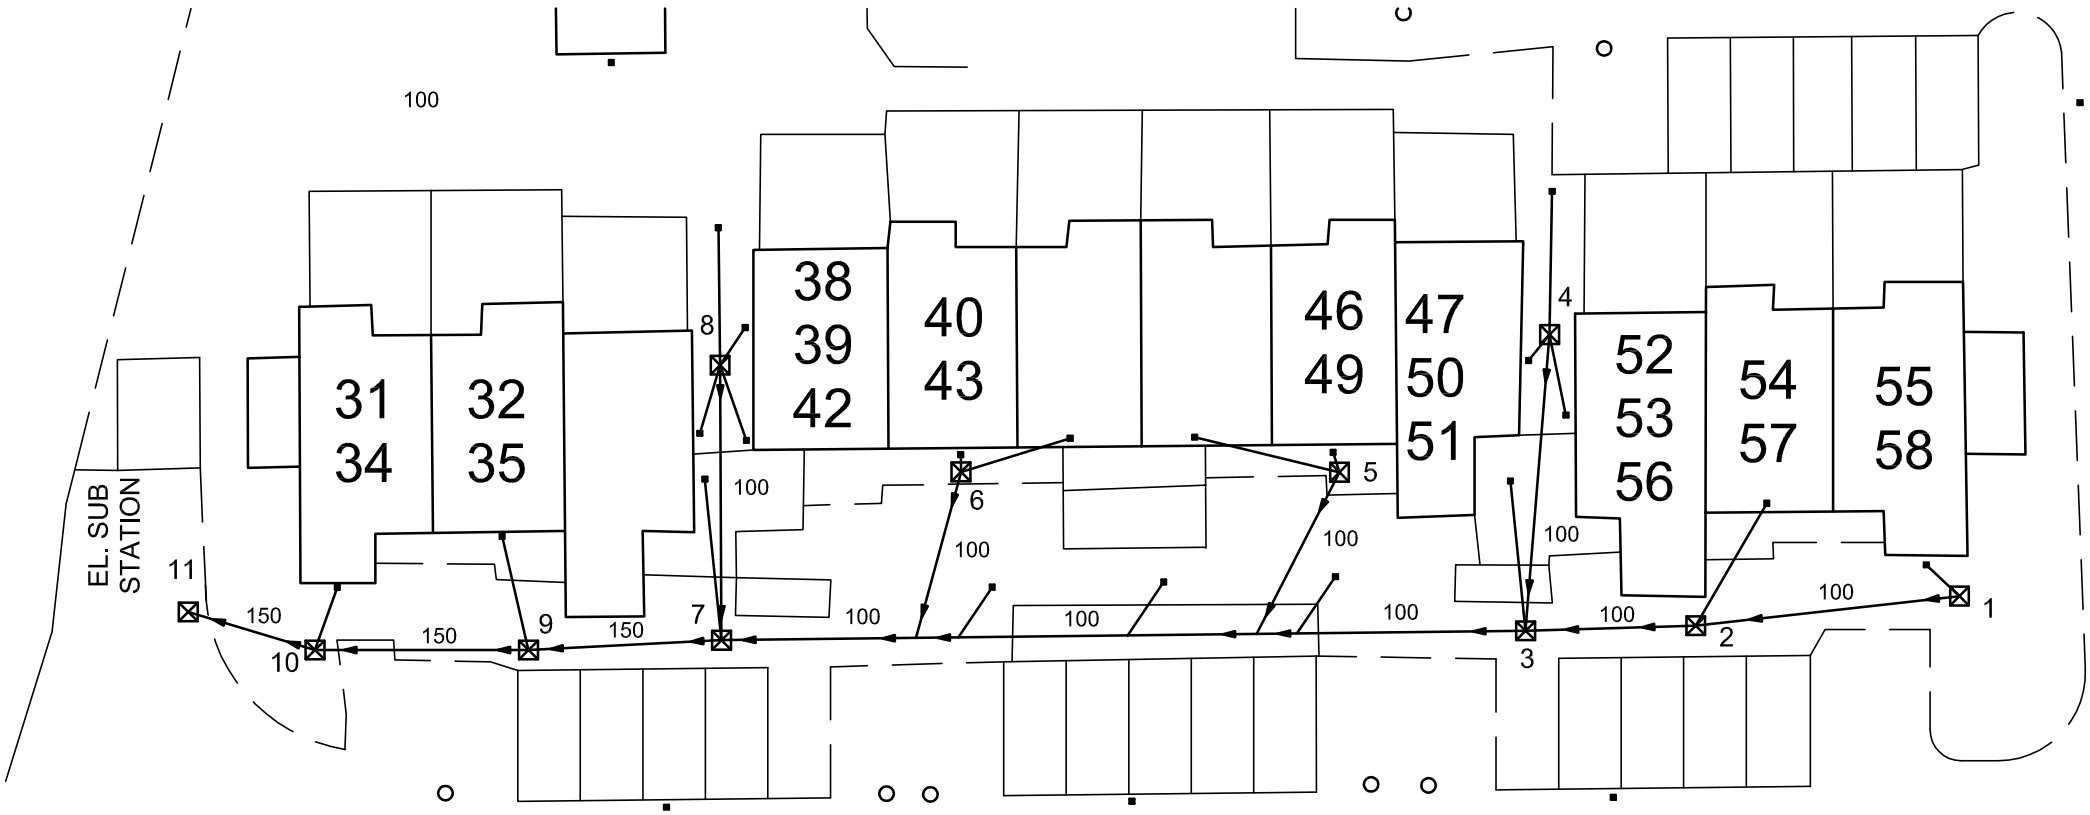
EL. SUB STATION
31
34
32
35
38
39
42
40
43
46
49
47
50
51
52
53
56
54
57
55
58
1
2
3
4
5
6
7
8
9
10
11
100
150